



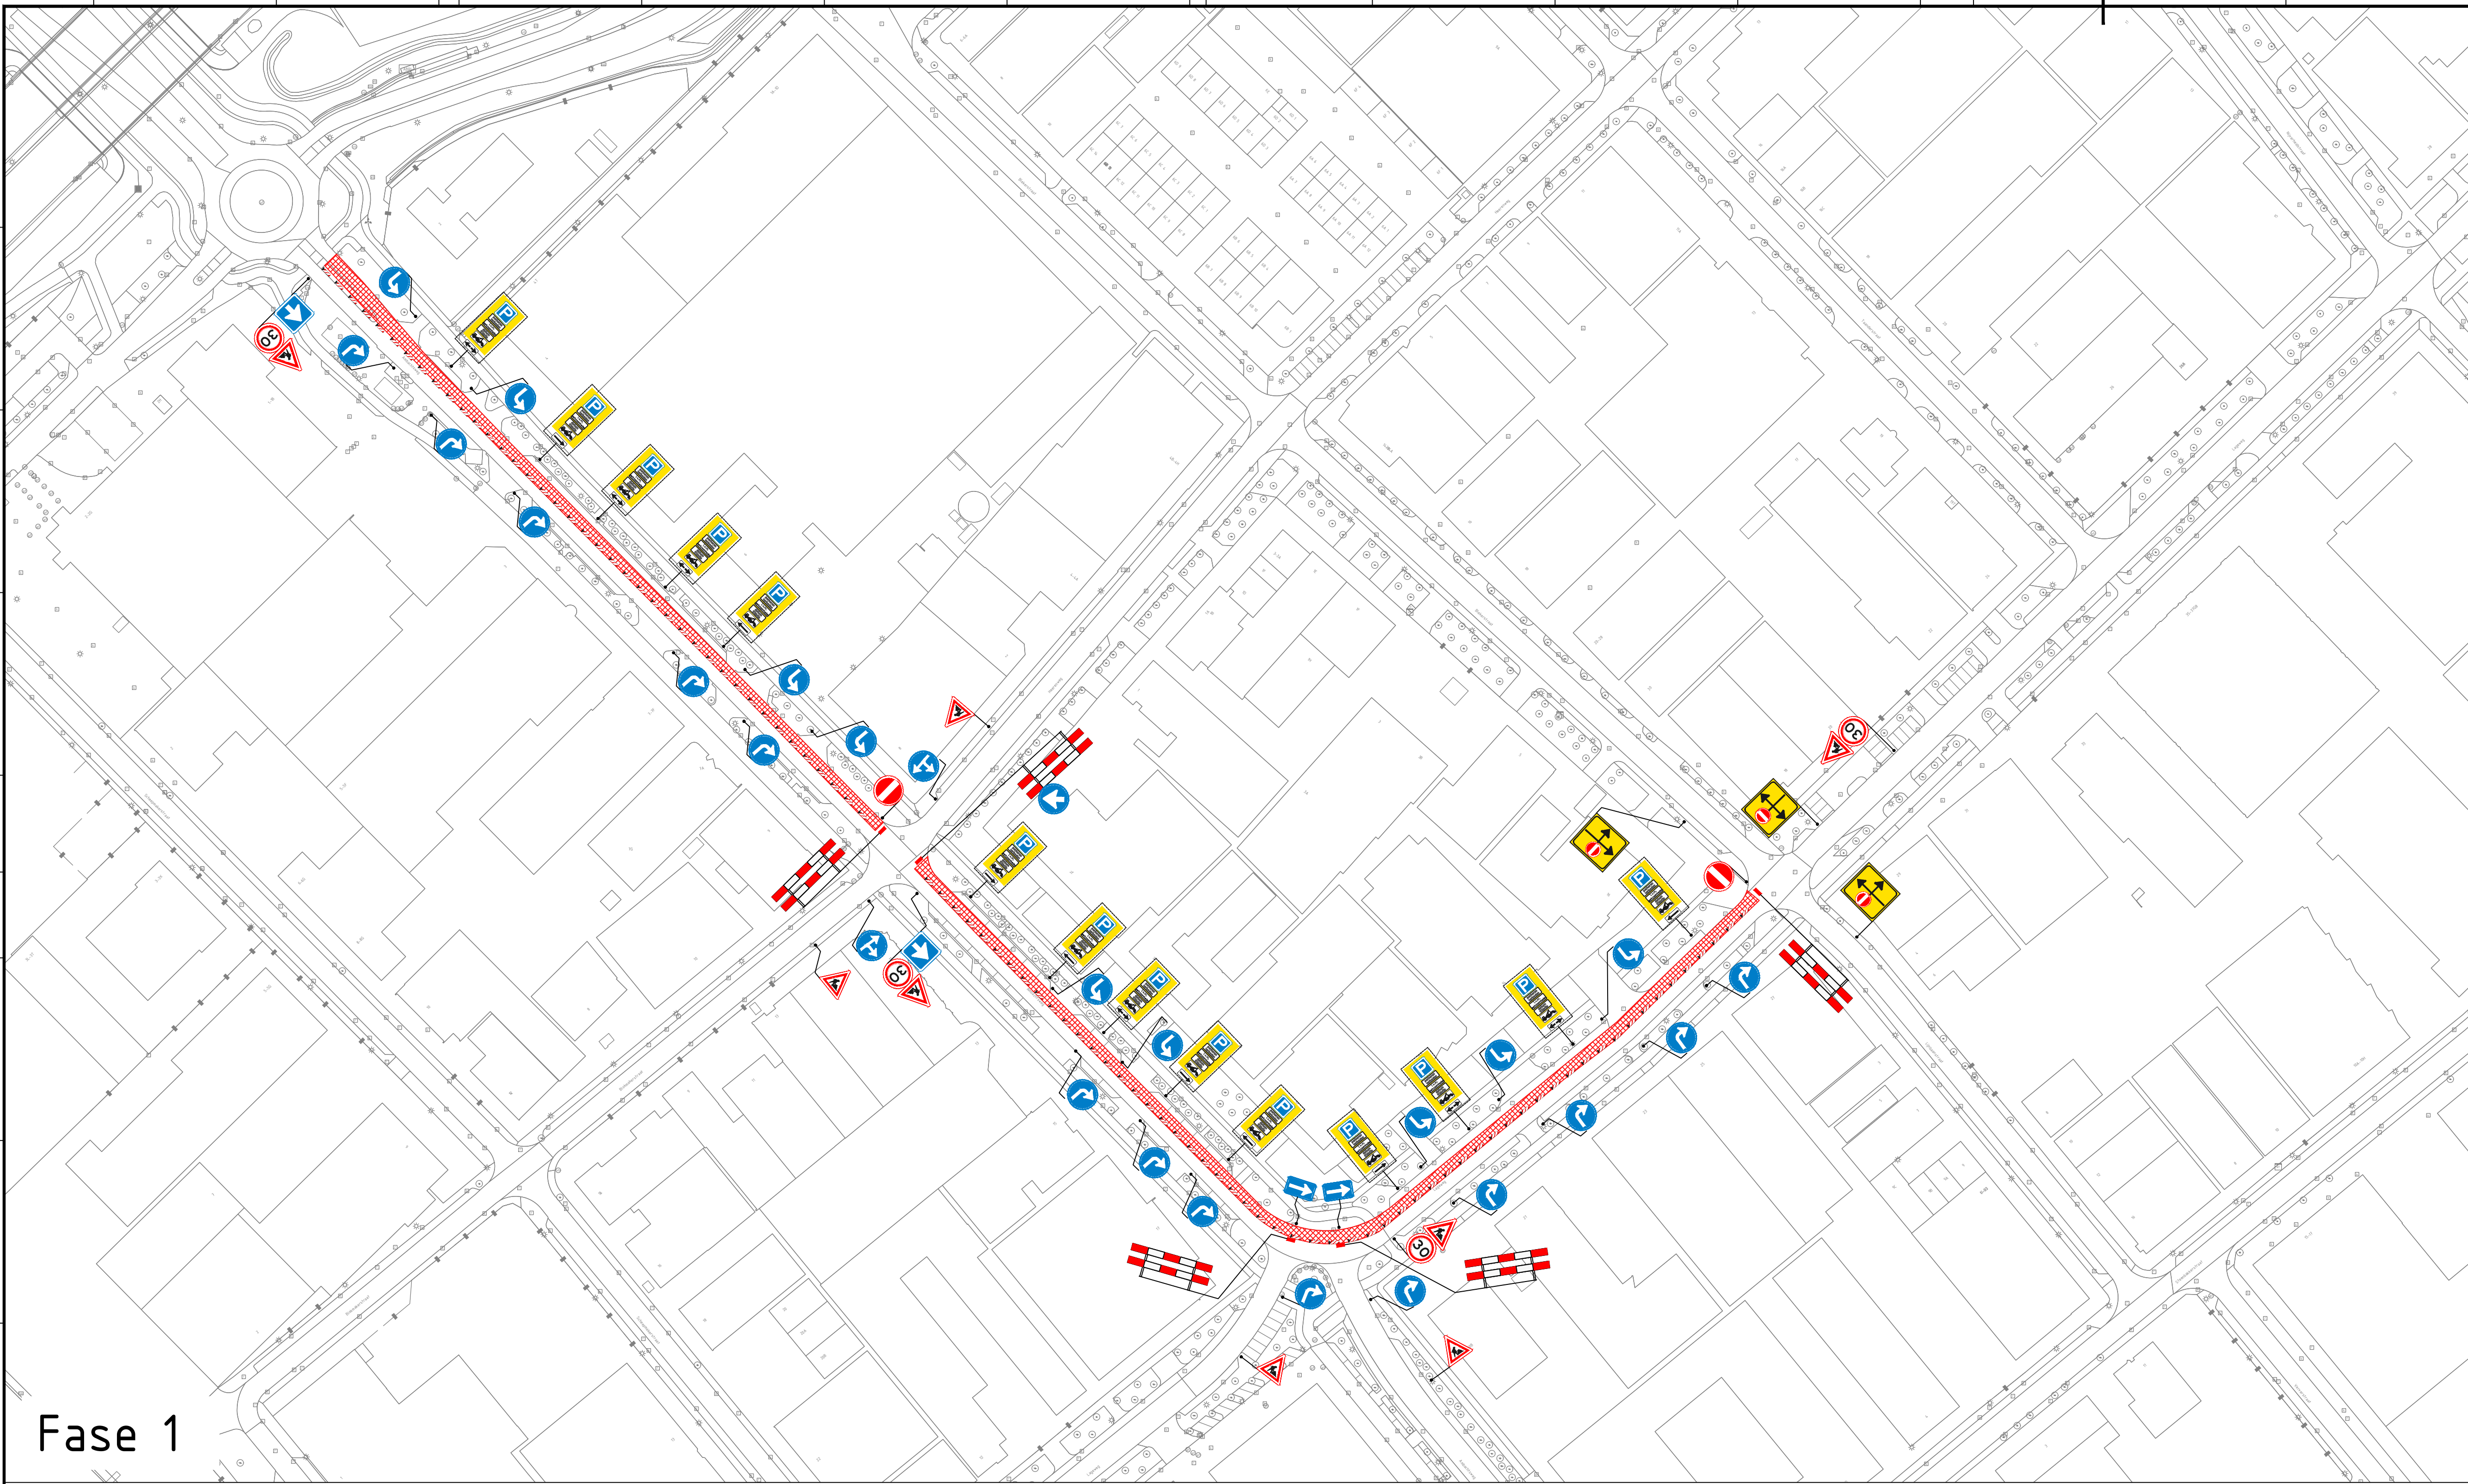

Fase 1

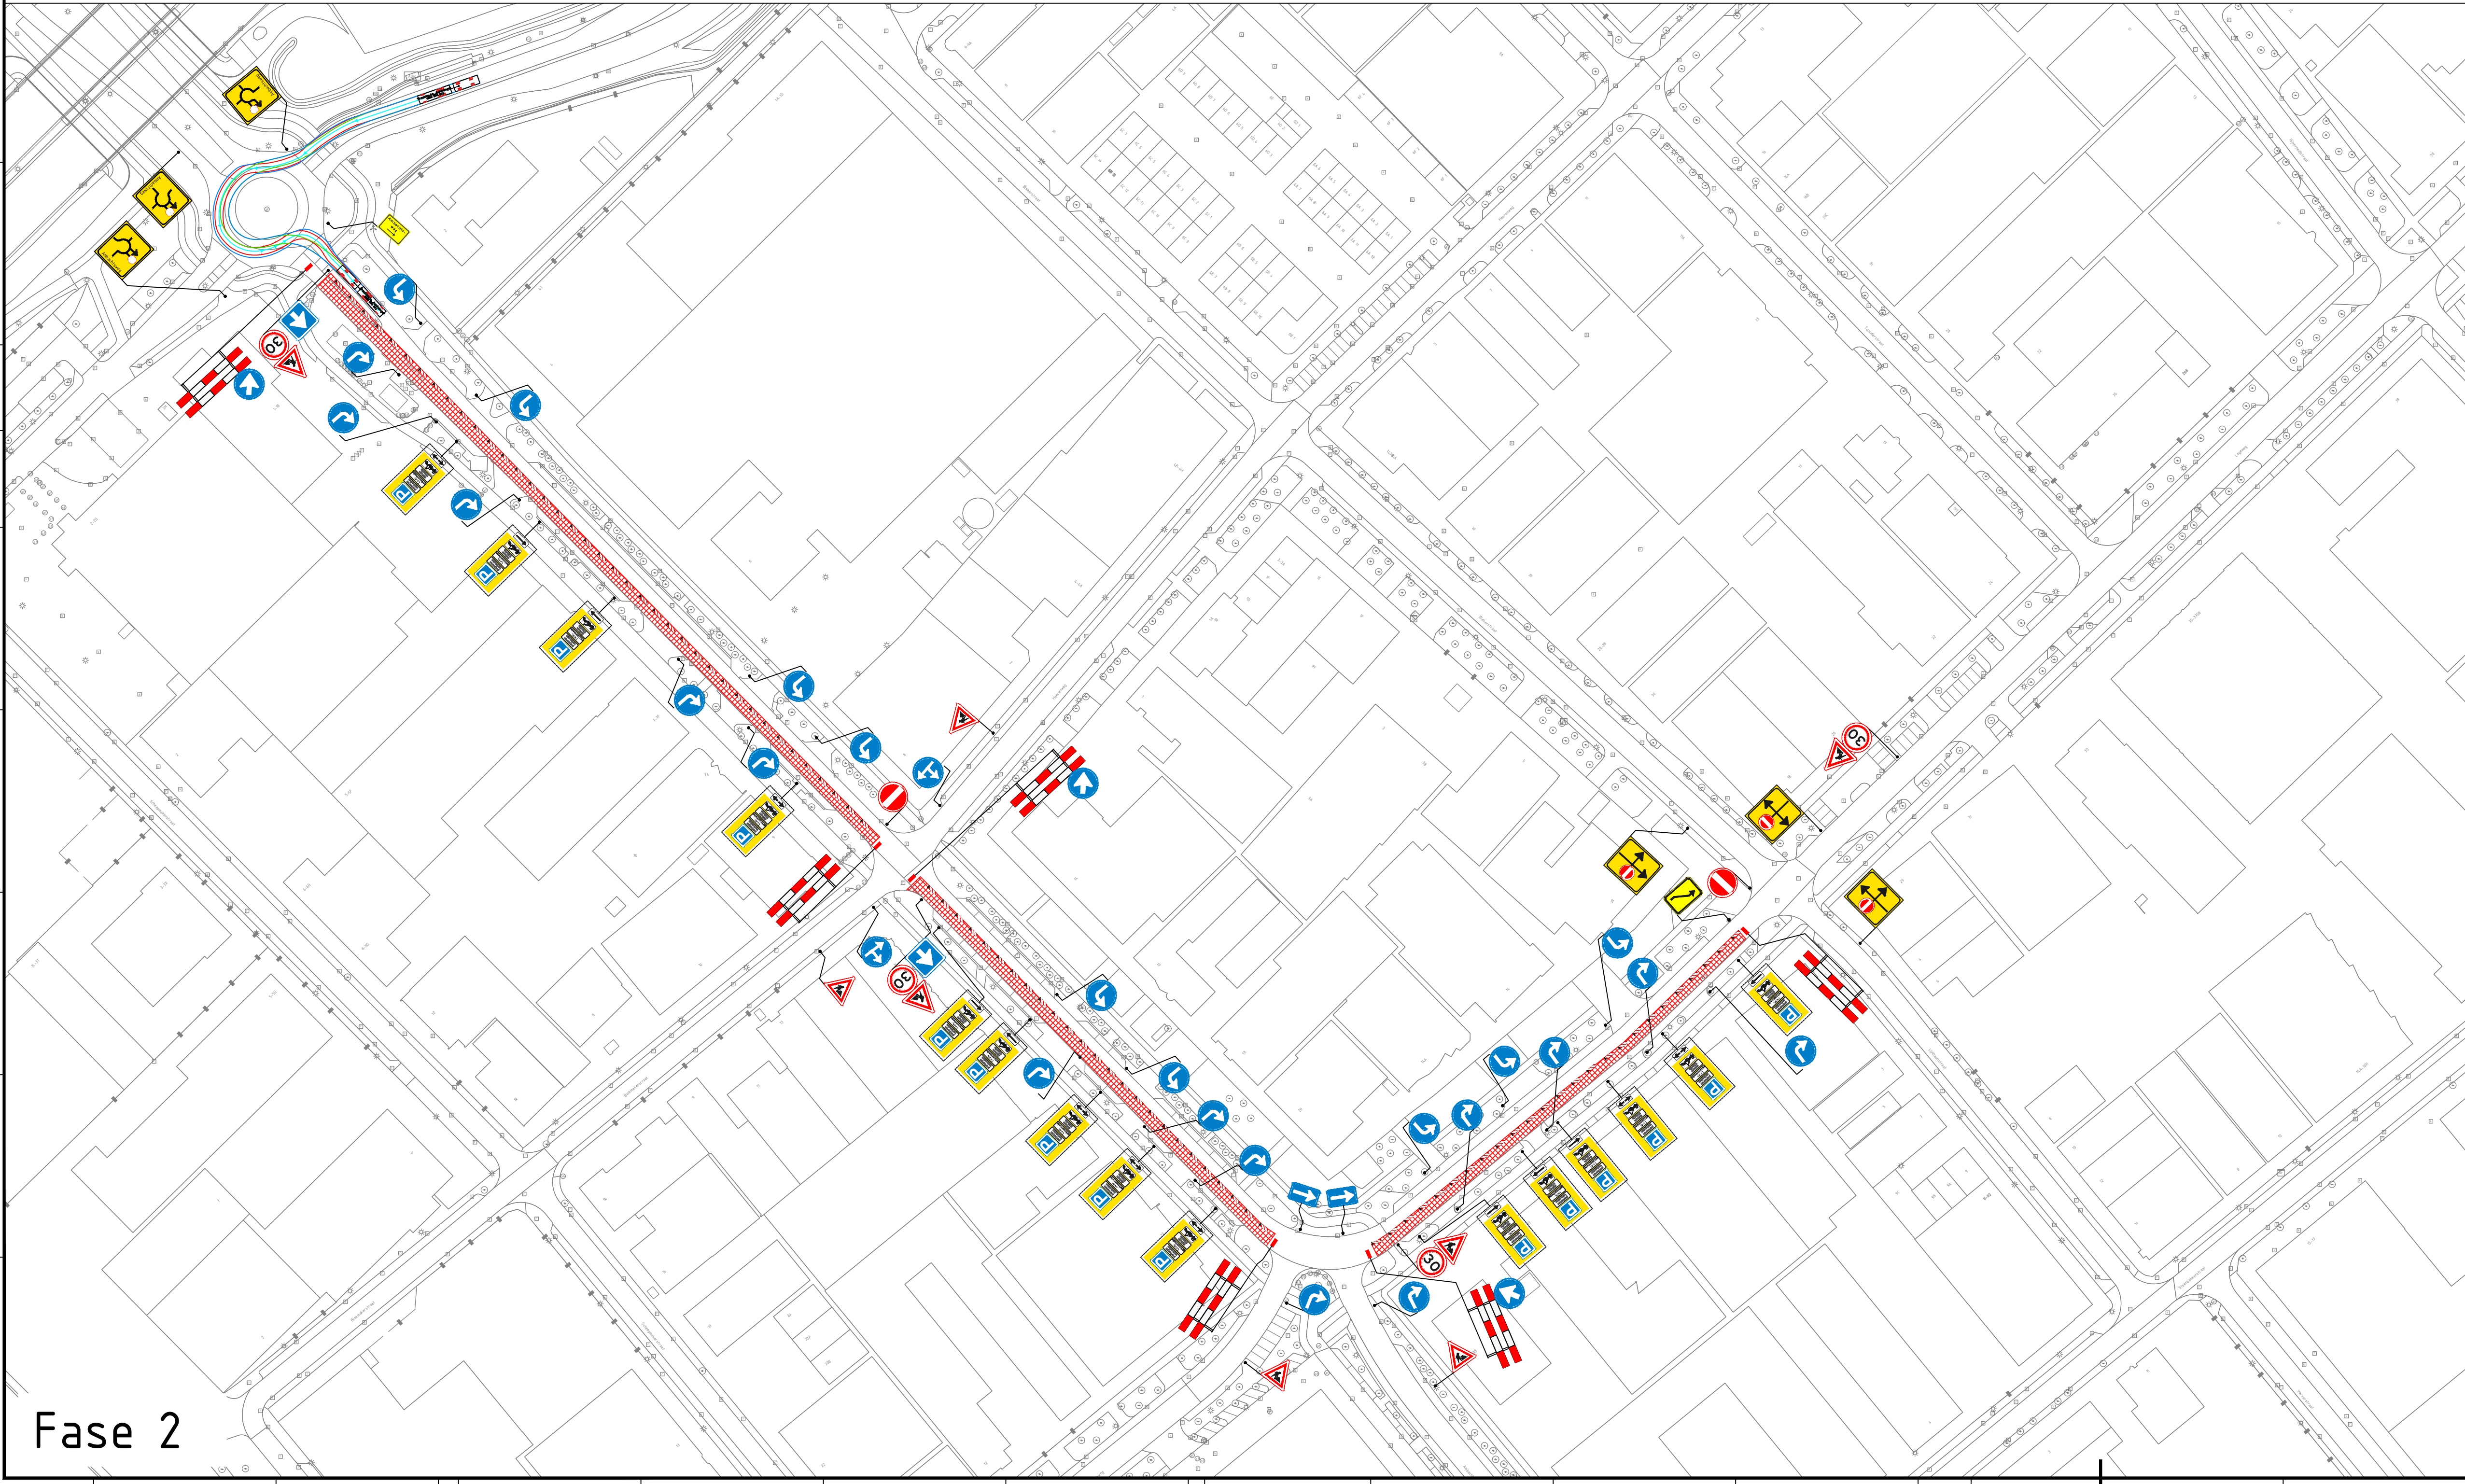


Fase 2



Fase 1+2

Legenda

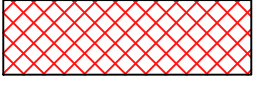 werkruimte
borden met dit kader 2 dagen
voor werkzaamheden plaatsen

Gedurende de werkzaamheden de bedrijven,
ventwegen en fietspaden/oversteken
bereikbaar houden.



alle maten in m, materiaalmaten in mm			getekend	beoordeld	vrijgegeven
versie	c2	27-09-2019 diverse aanpassingen	CSI	EMI	
opdrachtnemer:			opdrachtgever:		
					
werk: 12. Ambachtsweg te Katwijk aan Zee onderdeel: Tijdelijke verkeersmaatregelen projectfase: Ontwerpfase			tekening: 1 van 1 formaat: A0 schaal: 1:1000 status: CONCEPT		
getekend: CSI	beoordeld: EMI	vrijgegeven:			
datum: 18-09-2019	datum: 18-09-2019	datum:			
archiefnummer: DVP1901-12	bestelnummer: -	tekeningsnummer: DVP1901-12-901			